



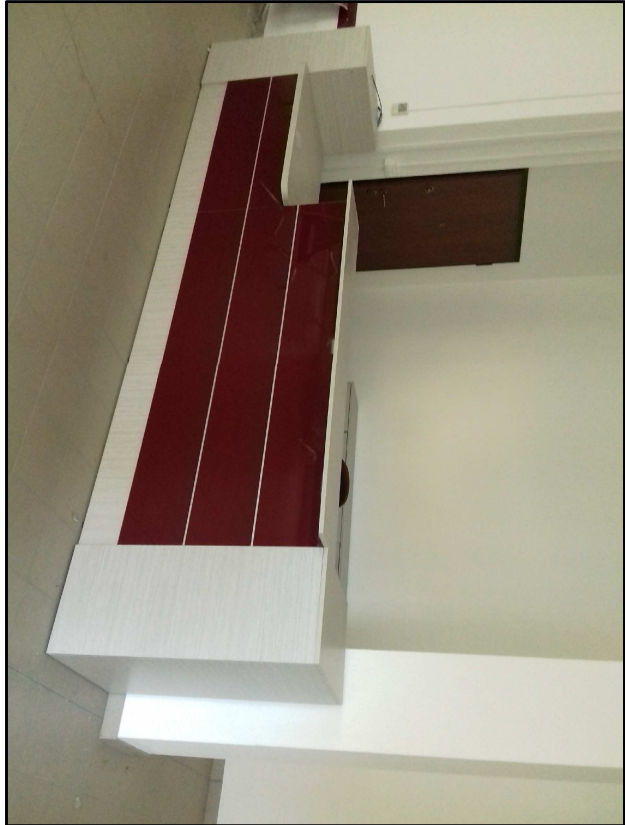


RECEPTION

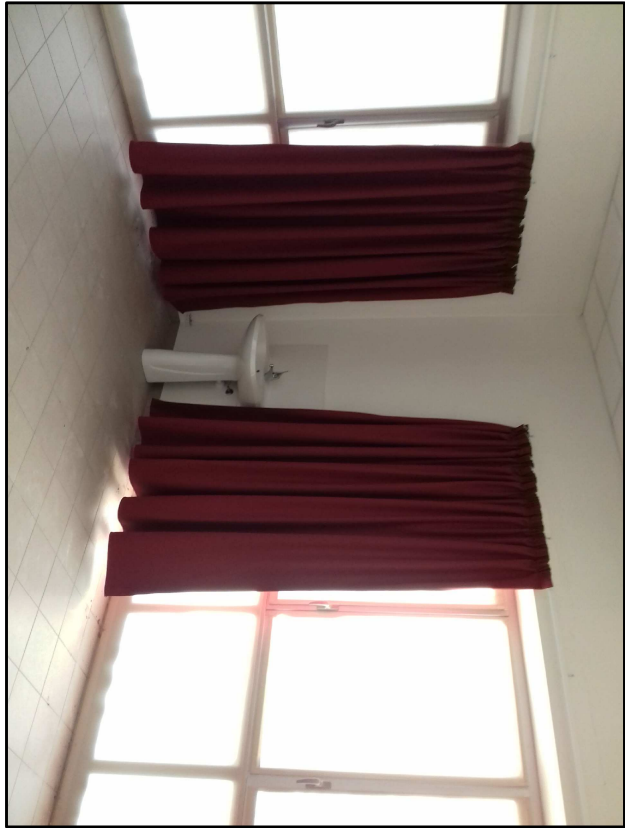

ESEMPIO STUDIO MEDICO



ESEMPIO STUDIO MEDICO

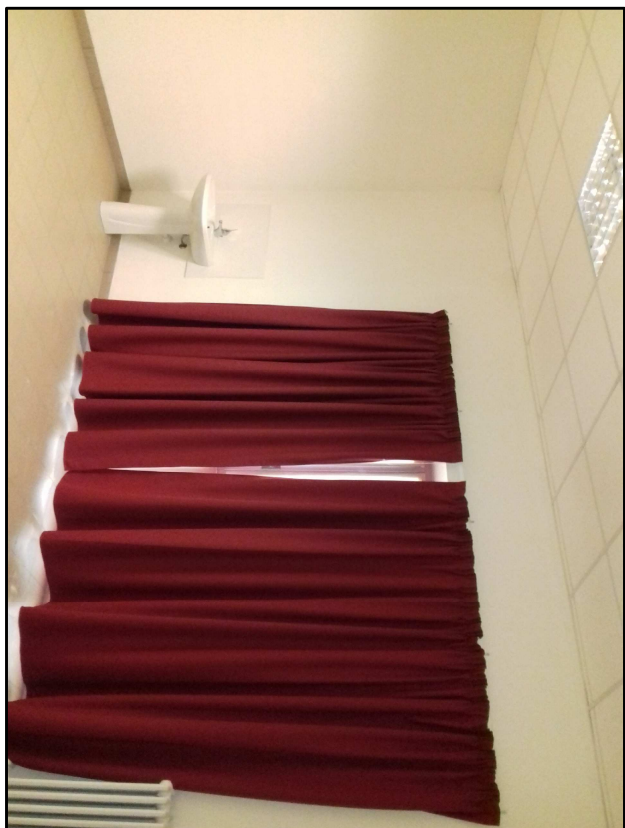

ESEMPIO STUDIO MEDICO



SERVIZI IGIENICI




SERVIZI DISABILI



WC DISABILI




SALA ATTESA 2

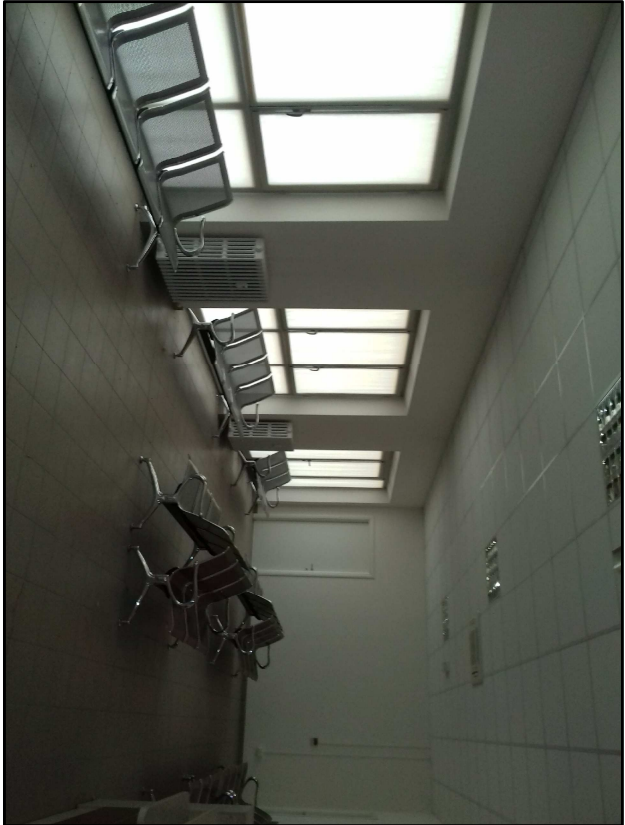


SALA ATTESA 1



ESTERNO

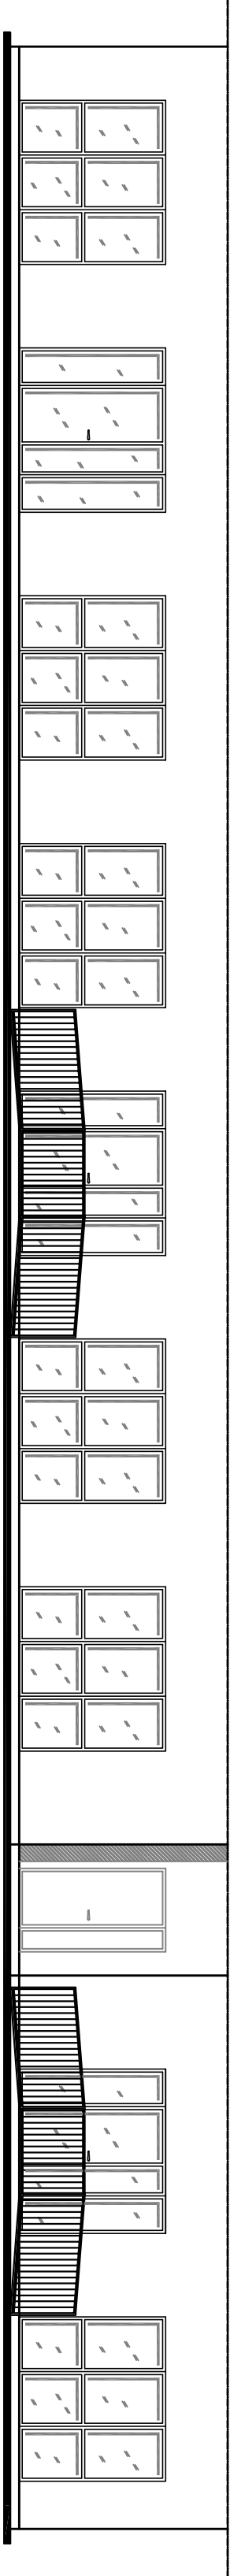

PROSPETTO SU STRADA

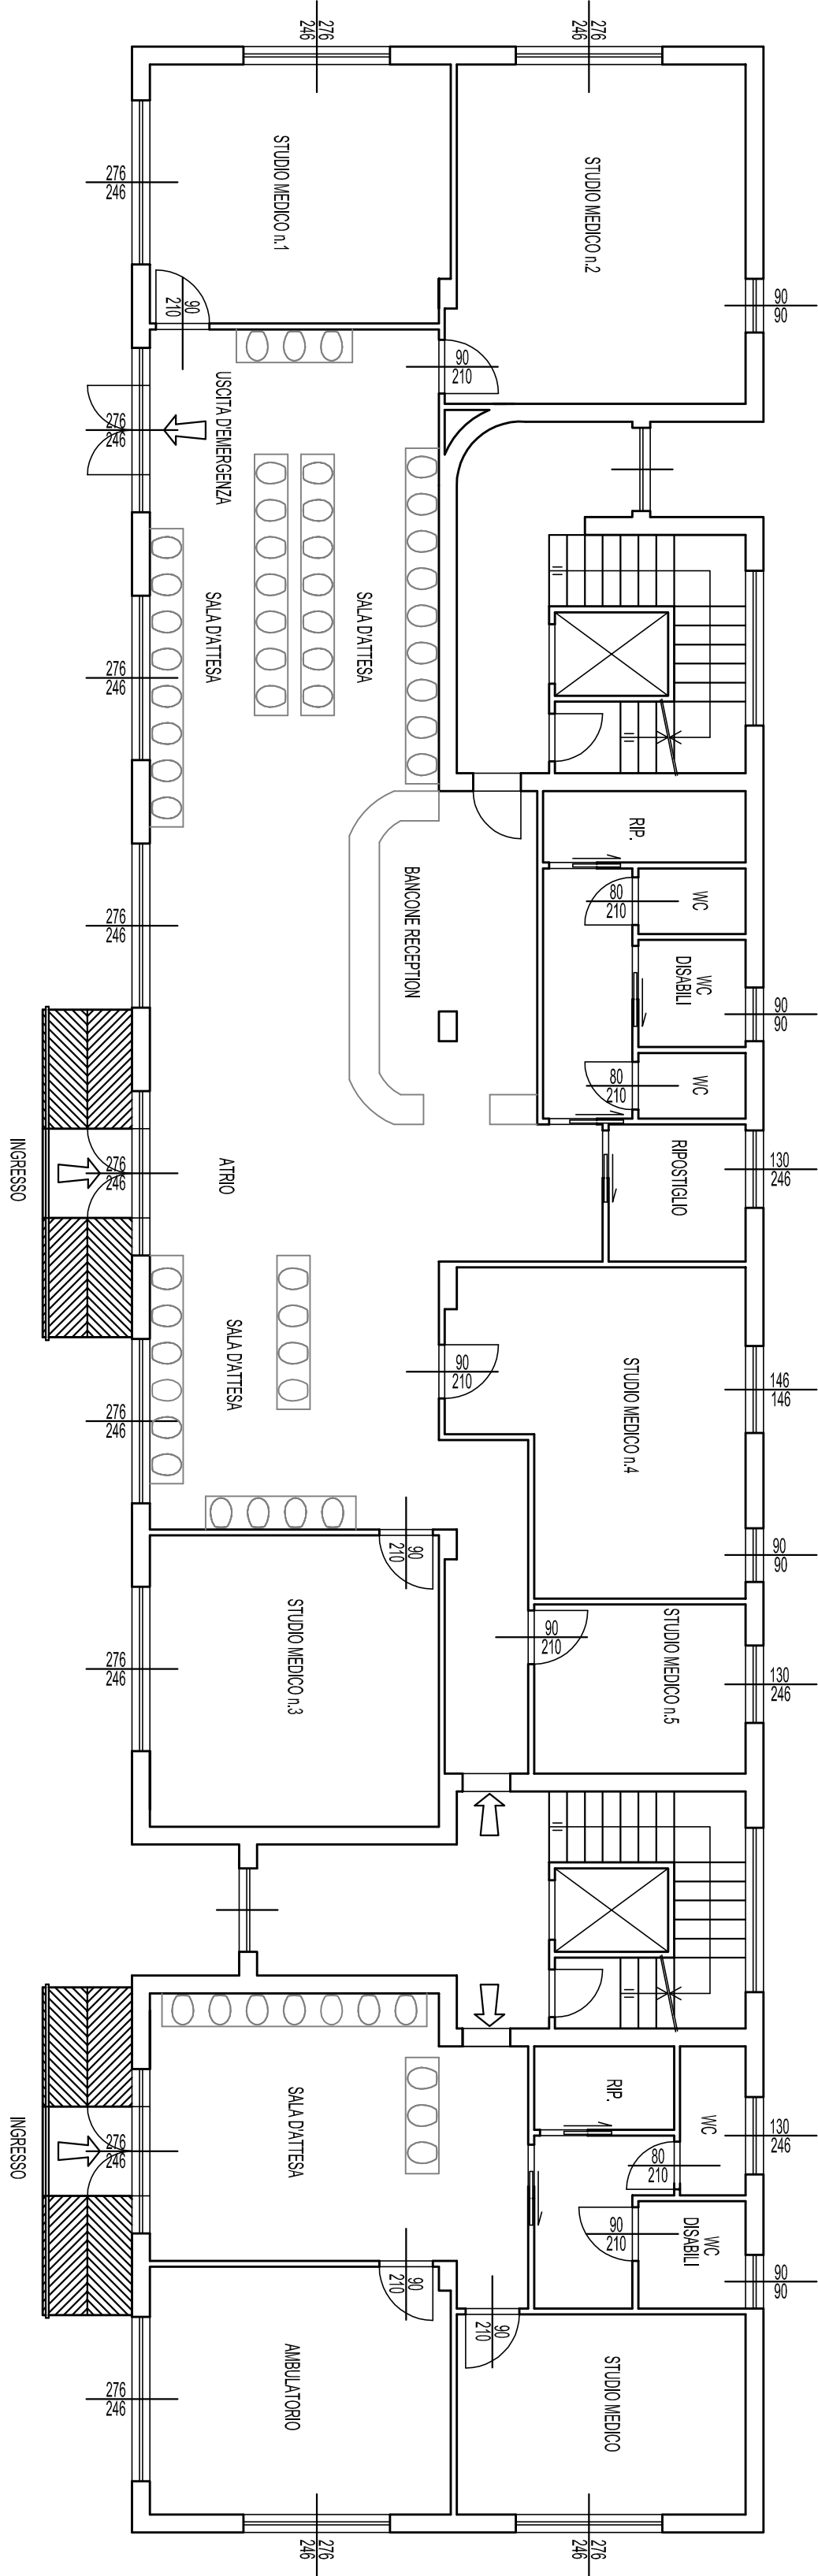

PIANTA PIANO TERRA

COMUNE DI SALE

CONCESSIONE LOCALI PER UTILIZZO CON FINALITA'
DI MEDICINA GENERALE E/O SPECIALISTICA
Via Marconi n°41/45 - Sale 15045

ALLEGATO B
Planimetria e documentazione fotografica dei locali