




ORTOFOTO

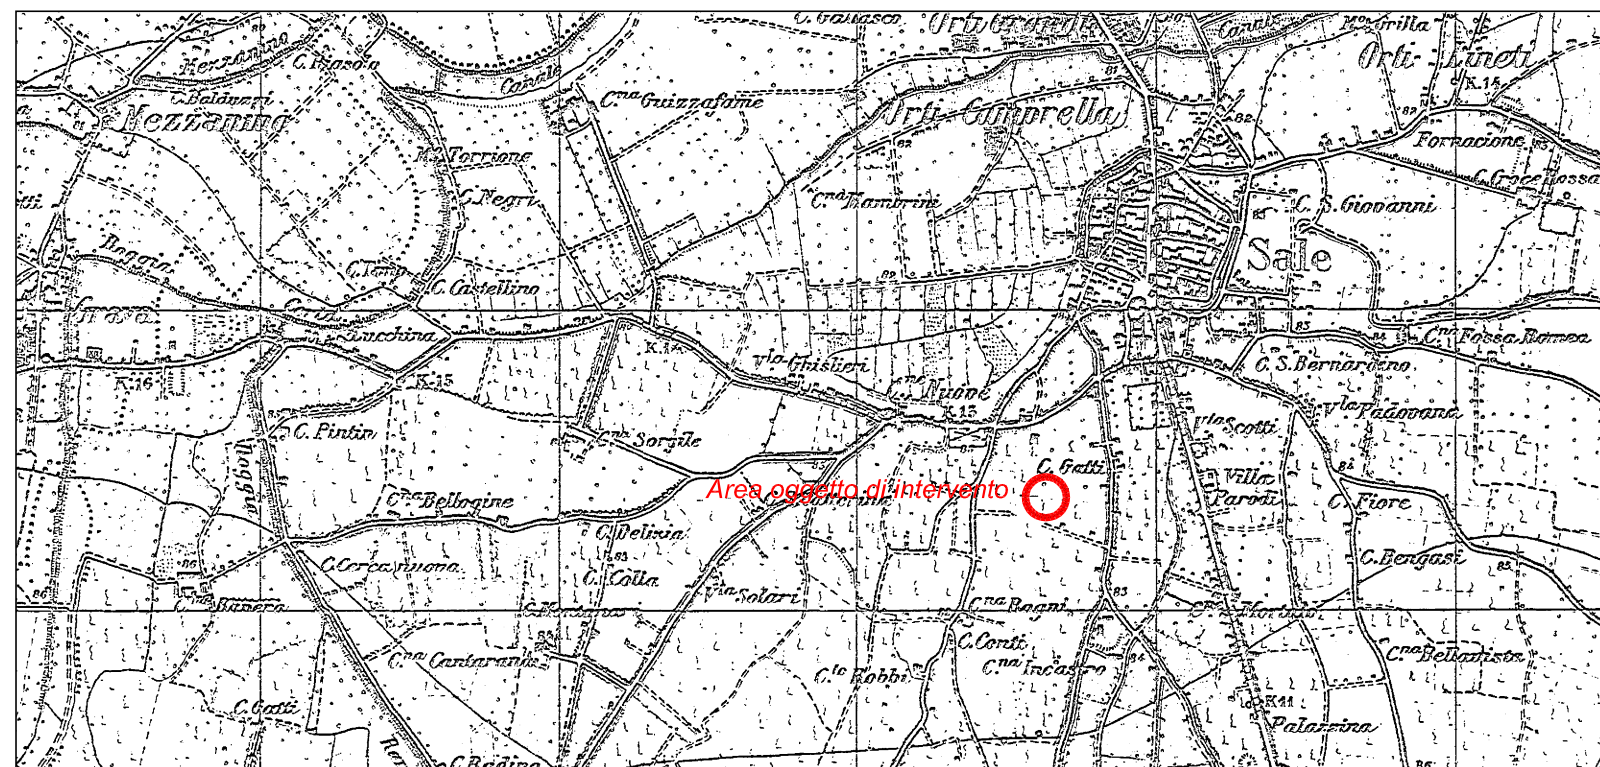


Estratto di I.G.M. Foglio 070 - Sezione I-NO

Scala 1:25.000




Estratto P.R.G.C.

Scala 1:2.000

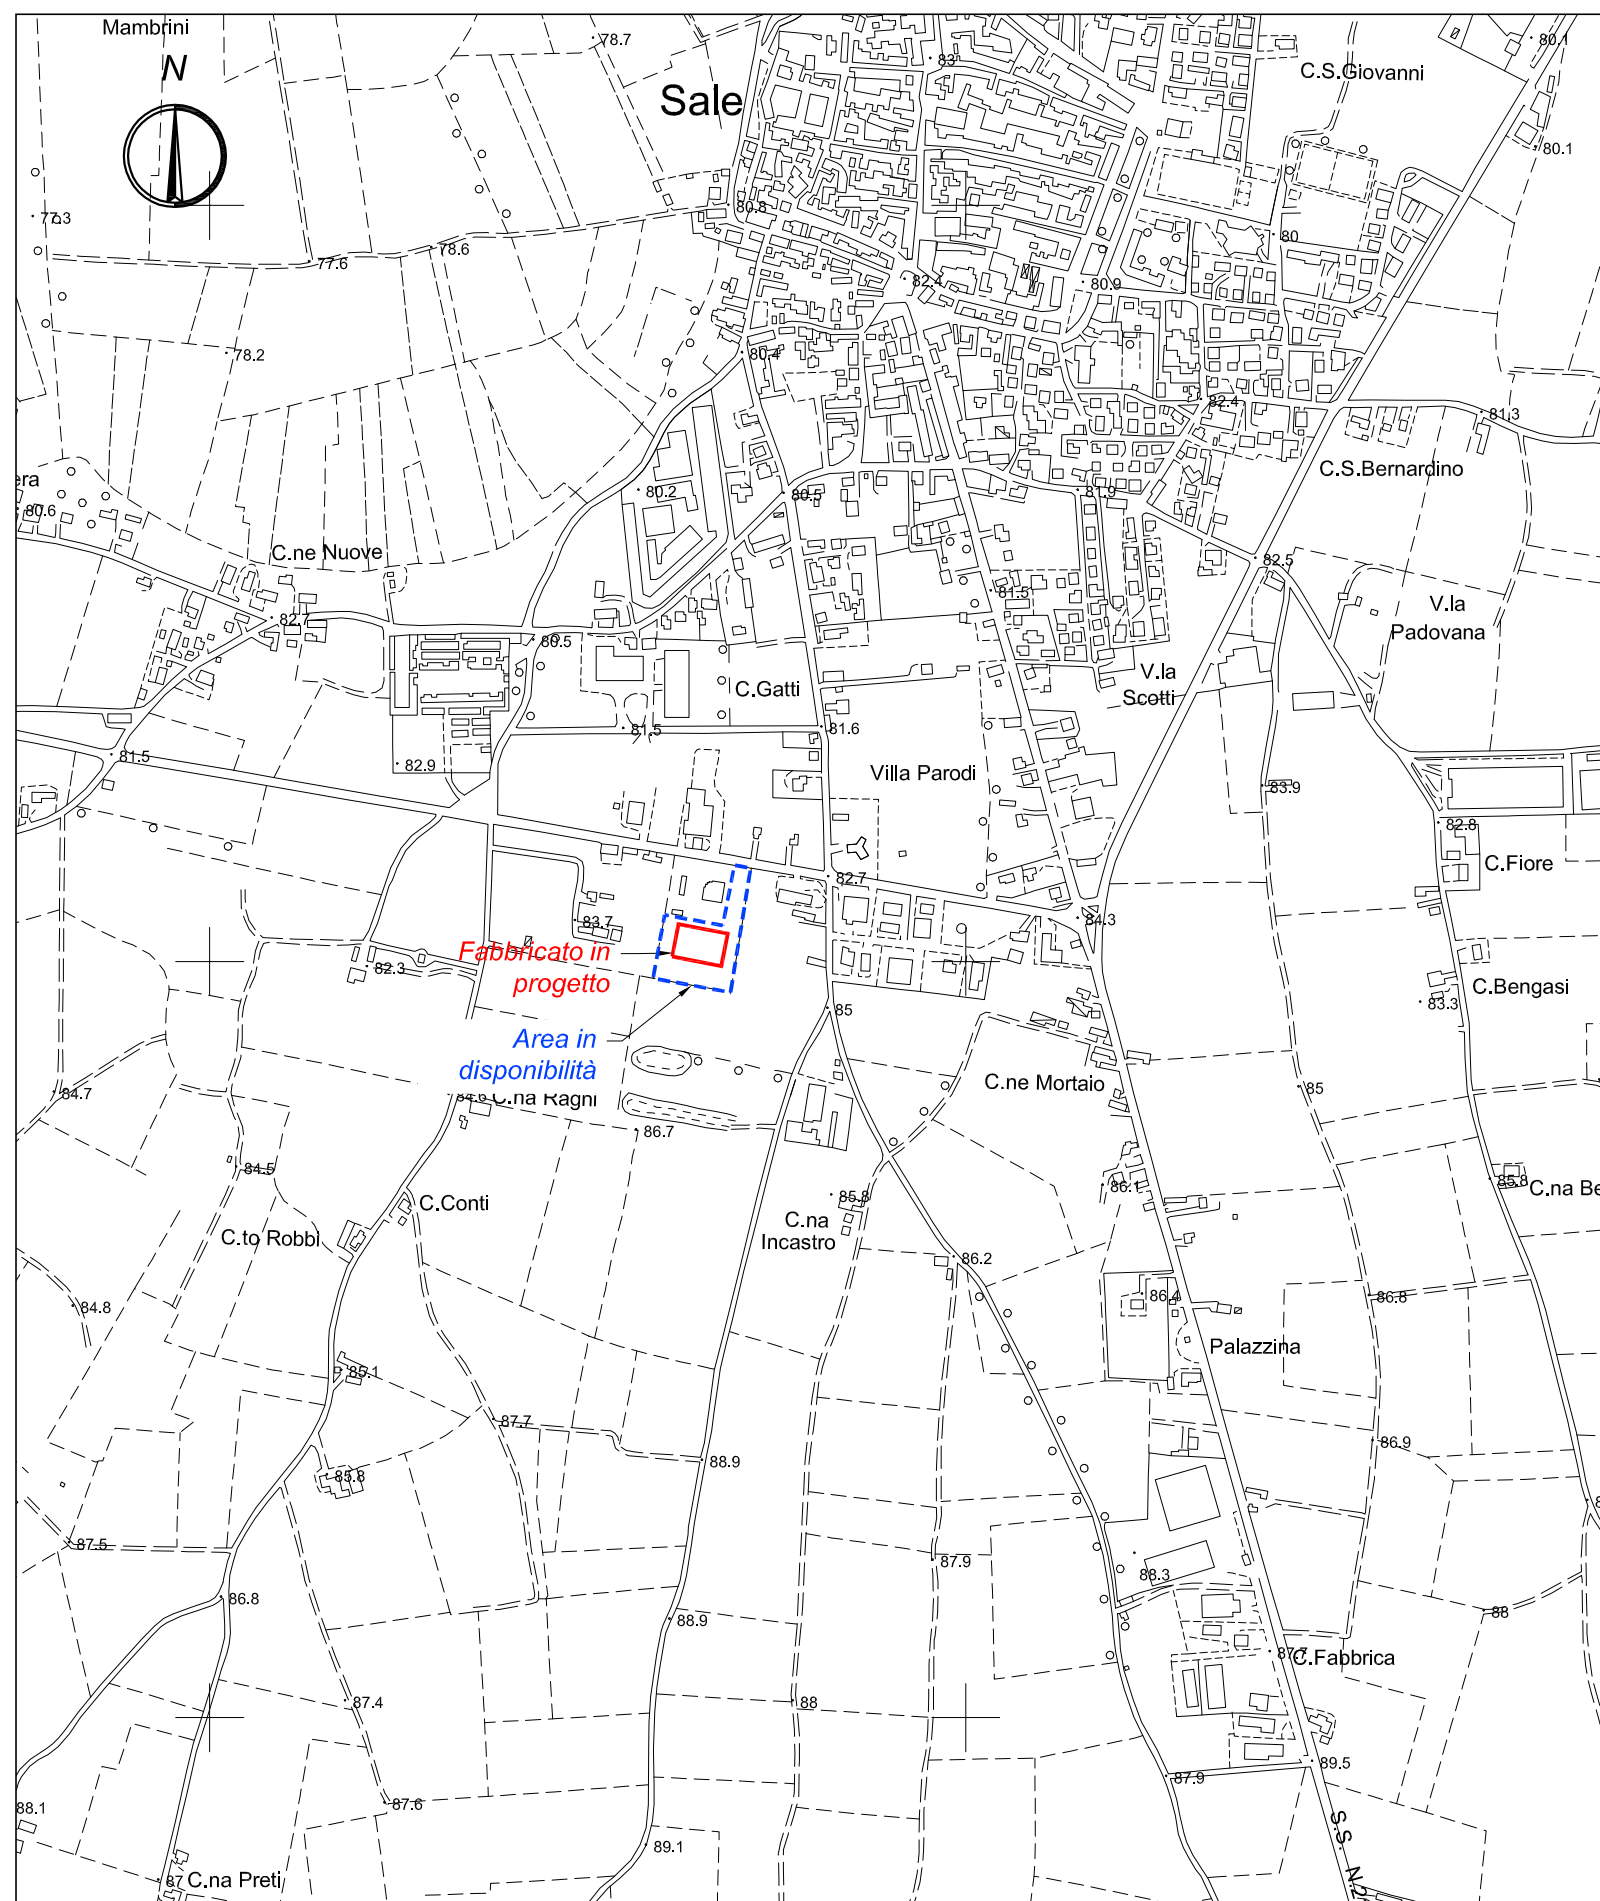

Estratto di CTR

Scala 1:10.000

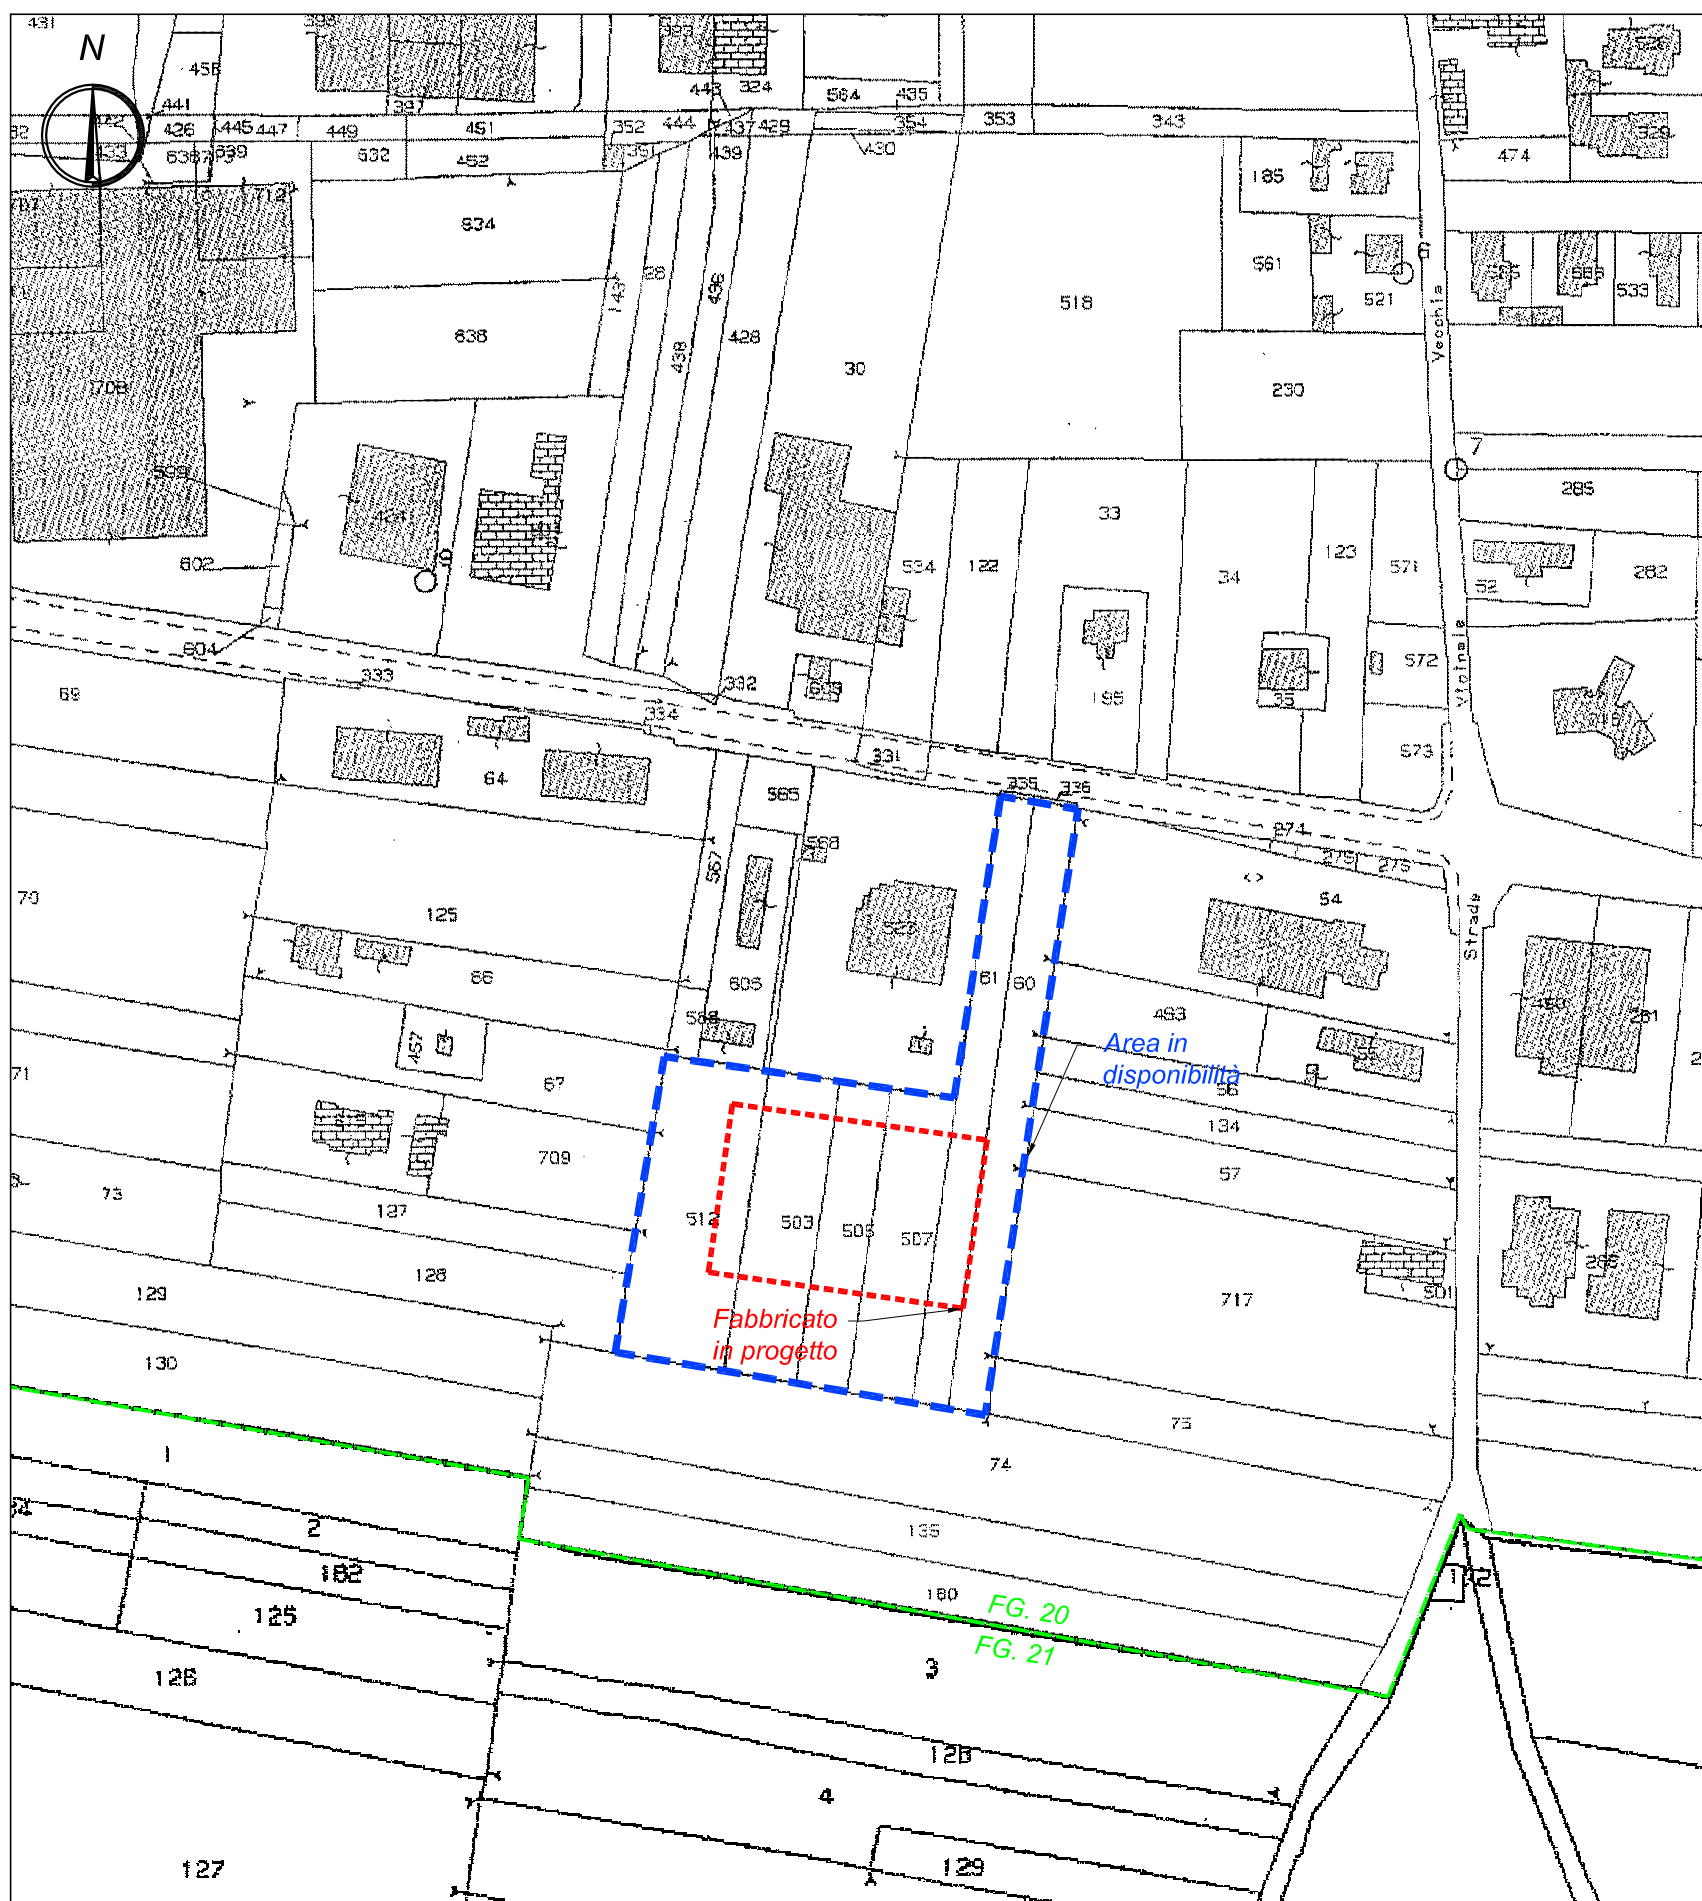

Estratto Mappa Catastale Foglio 20

Scala 1:2.000

- LEGENDA**
- Edifici vincolati D.L.gs n. 42/2004 NTA Art.27,9 ter L. 431/1985 NTA Art.9
 - Fasce di rispetto strade ed elettrodotto NTA Art.9
 - Fascia di rispetto pozzi e depuratori NTA Art.9
 - Area per attività estrattive NTA Art.28bis
 - Corsi d'acqua NTA Art.9.3
 - Progetto Territoriale Operativo del Po NTA Art.25bis
 - Centuriazione romana - tracce NTA Art.9ter,22
 - Perimetro centro storico e villari NTA Art.10,12
 - Perimetro centro abitato L.R. 56/77 Art.81 NTA Art.11
 - Perimetro Art.4 Dls 285/92
 - Fascia di rispetto cimiteriale NTA Art.9
 - Pista ciclabile
 - Limite esterno Fascia C del PAI
 - Edifici esistenti in contrasto di zona NTA Art.23
 - Elementi naturali caratterizzanti il paesaggio: viali ed alberate NTA Art.9
 - Area agricola speciale NTA Art.25
 - Aree per attrezzature e servizi in insediamenti produttivi NTA Art.5
 - Aree per attrezzature e servizi in insediamenti residenziali NTA Art.5
 - Aree per servizi tecnologici NTA Art.5.24
 - Aree vincolate a verde privato NTA Art.26
 - Zona A - Aree residenziali del centro storico e dei villari NTA Art.12
 - Zona B - Aree residenziali esistenti e di completamento NTA Art.13
 - Zona Mista speciale Ex resid. commerc. direz. NTA Art.14
 - Zona C - Aree residenziali di nuovo impianto NTA Art.15
 - Zona CX - Aree residenziali destinate ad edilizia econ. pop. NTA Art.16
 - Limite tra le classi IIa e IIa1 nel centro abitato NTA Art.11,13,15,16
 - Zona D1 - Aree produttive di nuovo impianto NTA Art.17,18
 - Zona D2 - Aree produttive esistenti e/o da completare NTA Art.17,19
 - Zona speciale MT - manifattura tabacchi - NTA Art.19 bis
 - Zona D3 - Aree commerciali / direzionali NTA Art.17,20
 - Zona D4 - Aree per attività ricettive e ricreative NTA Art.17,21
 - Perimetrazione annuclamenti rurali NTA Art.22
 - Zona E - aree per attività agricola - Classe I NTA Art.22
 - Zona E - aree per attività agricola - Classe IIa NTA Art.22
 - Zona E - aree per attività agricola - Classe IIa1 NTA Art.22
 - Zona E - aree per attività agricola - Classe IIIa NTA Art.22
 - Zona E - aree per attività agricola - Classe IIIa1 NTA Art.22
 - Zona E - aree per attività agricola - Classe IIIa2 NTA Art.22
 - Zona E - aree per attività agricola - Classe IIIa3 NTA Art.22
 - Zona E - aree per attività agricola - Classe IIIb NTA Art.22
 - Stazioni di servizio NTA art.9 quater



REGIONE PIEMONTE
COMUNE DI SALE (AL)



PEC TCA
Piano Esecutivo Convenzionato
(attuazione ex art. 43 L.R. 05/12/1977, n. 56, ed ex art. 15 N.T.A. del P.R.G.C.)

PROGETTO DEFINITIVO

Committente:
T.C.A. S.p.a.
via Gramsci 10/b
15045 SALE (AL)

Progettista:
Ing. Enrico Ramassa

Oggetto:
Estratto CTR
Estratto PRGC
Estratto di mappa catastale
Estratto carta IGM
Ortofoto

Disegno n.:	Revisione:
GR-211.A1	Scala:
Disegno di riferimento	1:25.000/10.000/2.000
Data	03 Luglio 2023
Disegnato da	---
Approvato da	---

n.	Data	Disegnato da	Approvato da
1			
2			
3			
4			
5			



Via Pietro Isola, 35A - 15067 Novi Ligure (AL)
Tel. +390143542213 - Fax +390143542214
e-mail info@grprogetti.com