



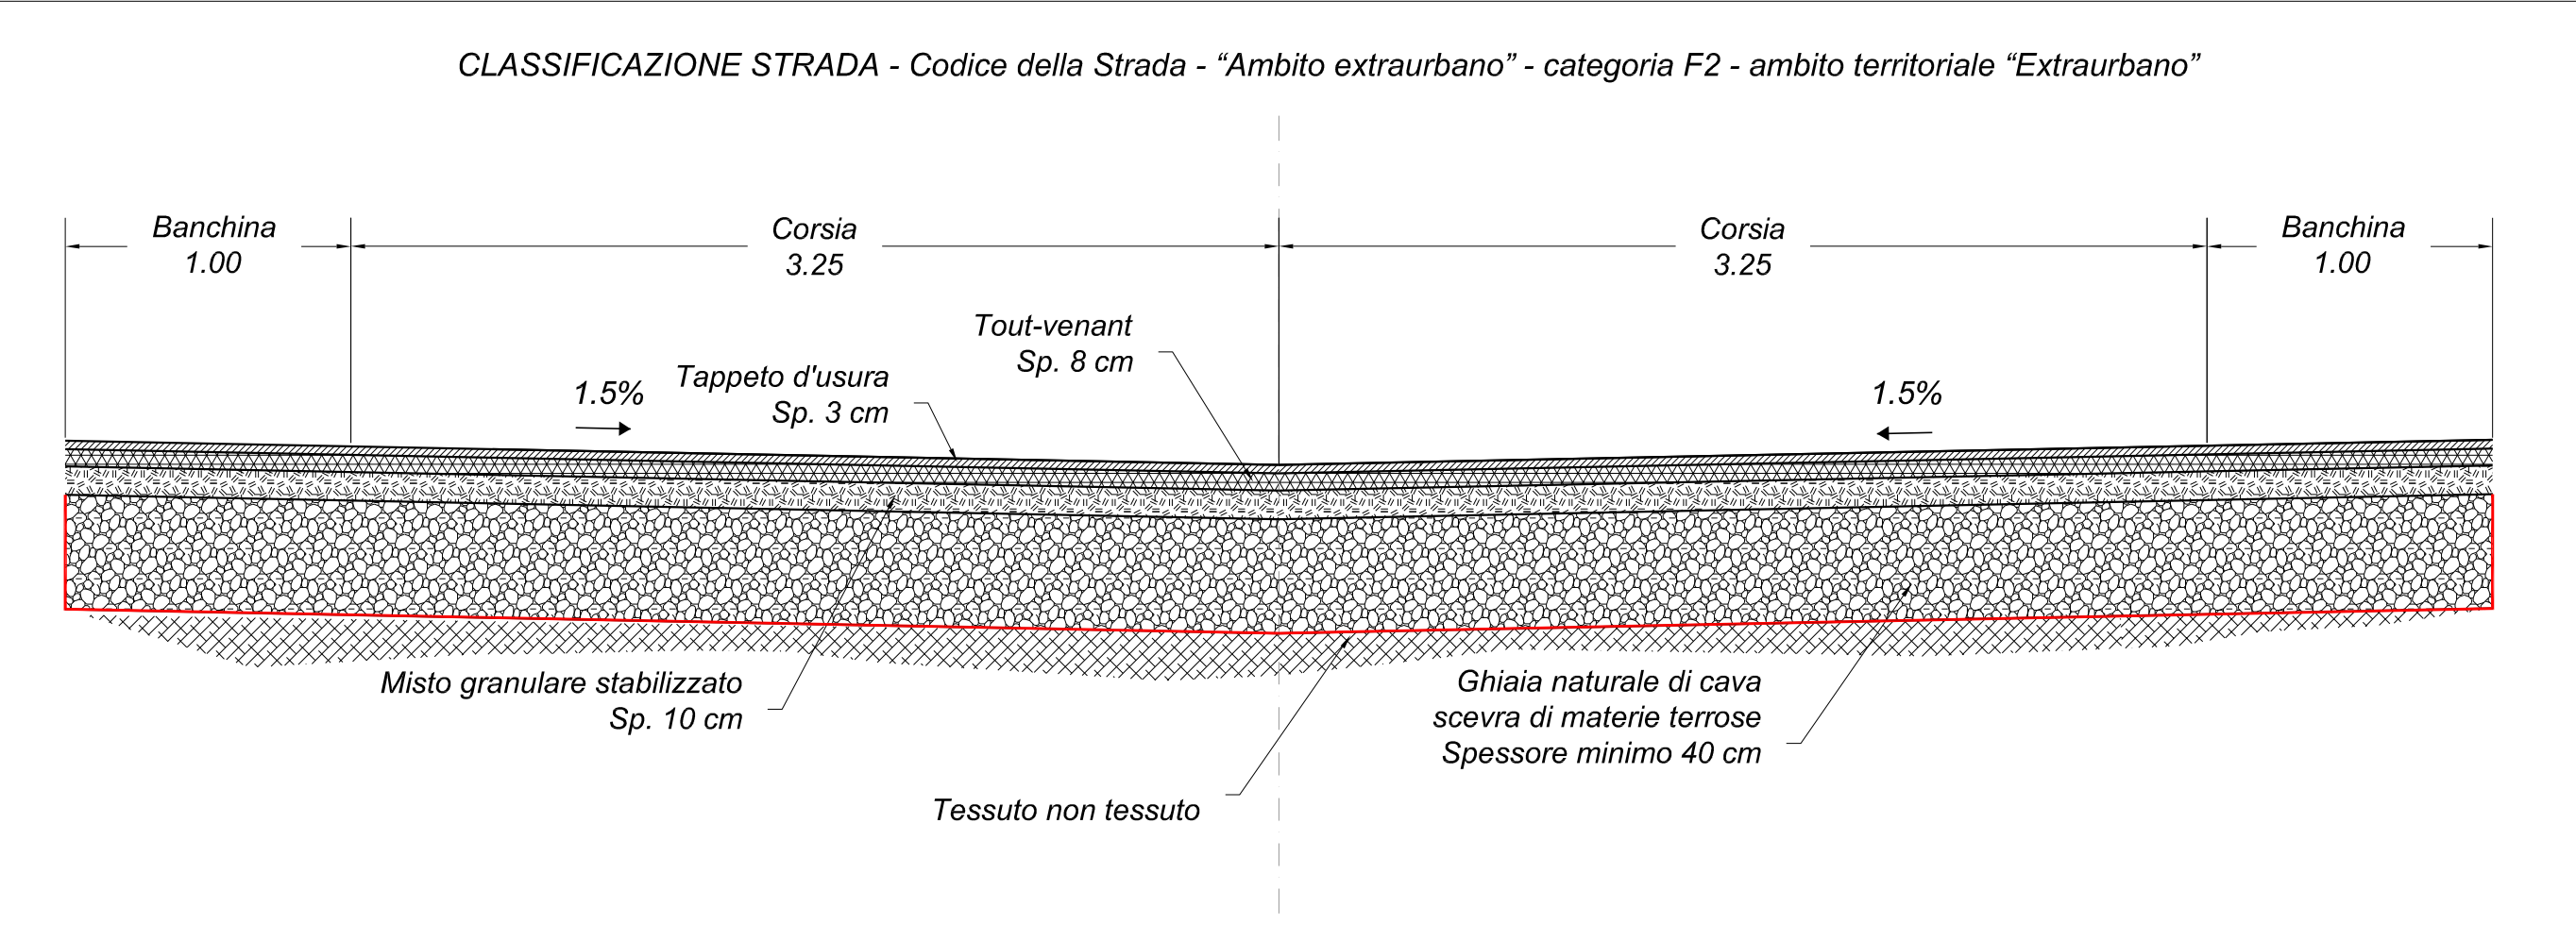

Sezione stradale tipo
Scala 1:20

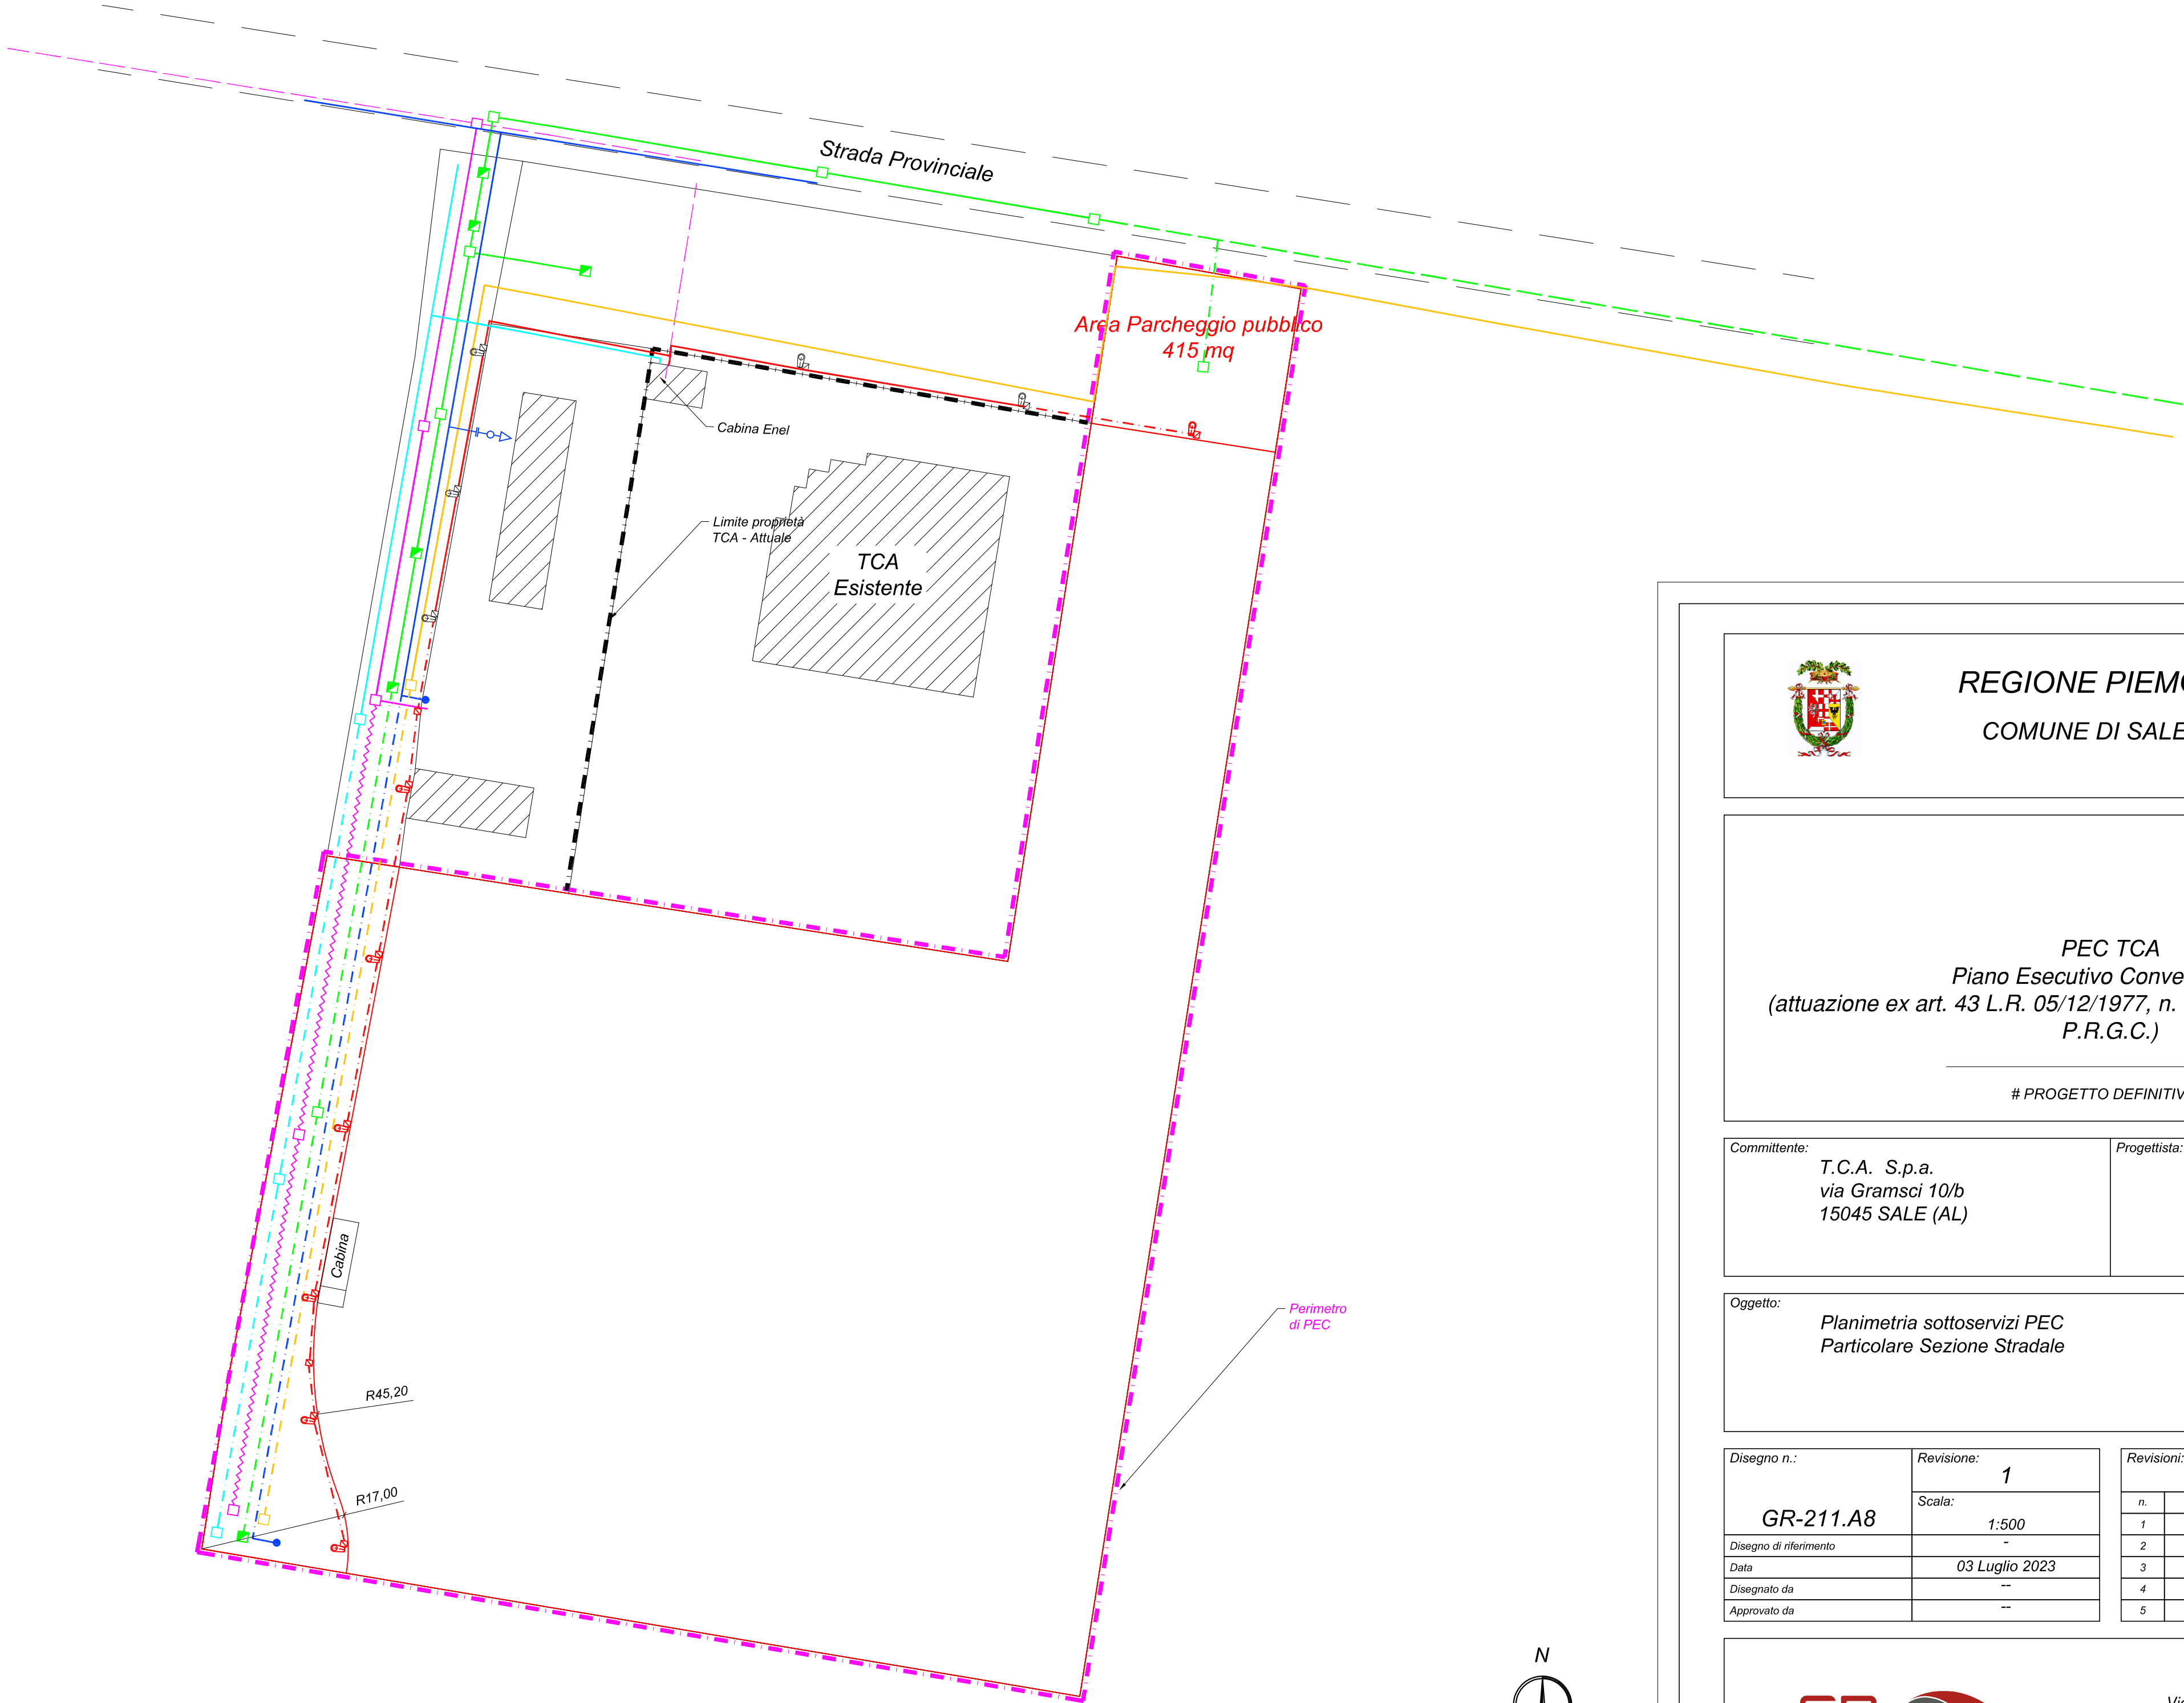

LEGENDA

Rete Fognatura

- Rete fognatura esistente DN 500
- Rete fognatura esistente DN 400
- Rete fognatura in progetto DN 400
- Caditoia
- Pozzetto di ispezione

Rete Acquedotto

- Rete acquedotto esistente
- Rete acquedotto in progetto
- Idrante
- Allaccio

Rete Telefonica

- Rete telefonica esistente
- Rete telefonica in progetto
- Pozzetto 60x60 in progetto

Rete Metano

- Rete metano esistente
- Rete metano in progetto
- Pozzetto 60x60 in progetto

Rete Enel

- Rete enel esistente
- Rete enel in progetto
- Pozzetto 60x60 in progetto

Rete Illuminazione

- Rete illuminazione esistente
- Rete illuminazione in progetto
- Lampione - pozzetto in progetto
- Lampione - pozzetto esistenti



REGIONE PIEMONTE
COMUNE DI SALE (AL)



PEC TCA
Piano Esecutivo Convenzionato
(attuazione ex art. 43 L.R. 05/12/1977, n. 56, ed ex art. 15 N.T.A. del P.R.G.C.)

PROGETTO DEFINITIVO

Committente:

T.C.A. S.p.a.
via Gramsci 10/b
15045 SALE (AL)

Progettista:

Ing. Enrico Ramassa

Oggetto:

Planimetria sottoservizi PEC
Particolare Sezione Stradale

Disegno n.:	Revisione:	Revisioni:				
GR-211.A8	Scala:	1	n.	Data	Disegnato da	Approvato da
	1:500	1	01-12-23			
Disegno di riferimento		2				
Data	03 Luglio 2023	3				
Disegnato da	--	4				
Approvato da	--	5				



Via Pietro Isola, 35A - 15067 Novi Ligure (AL)
Tel. +390143542213 - Fax +390143542214
e-mail info@grprogetti.com